







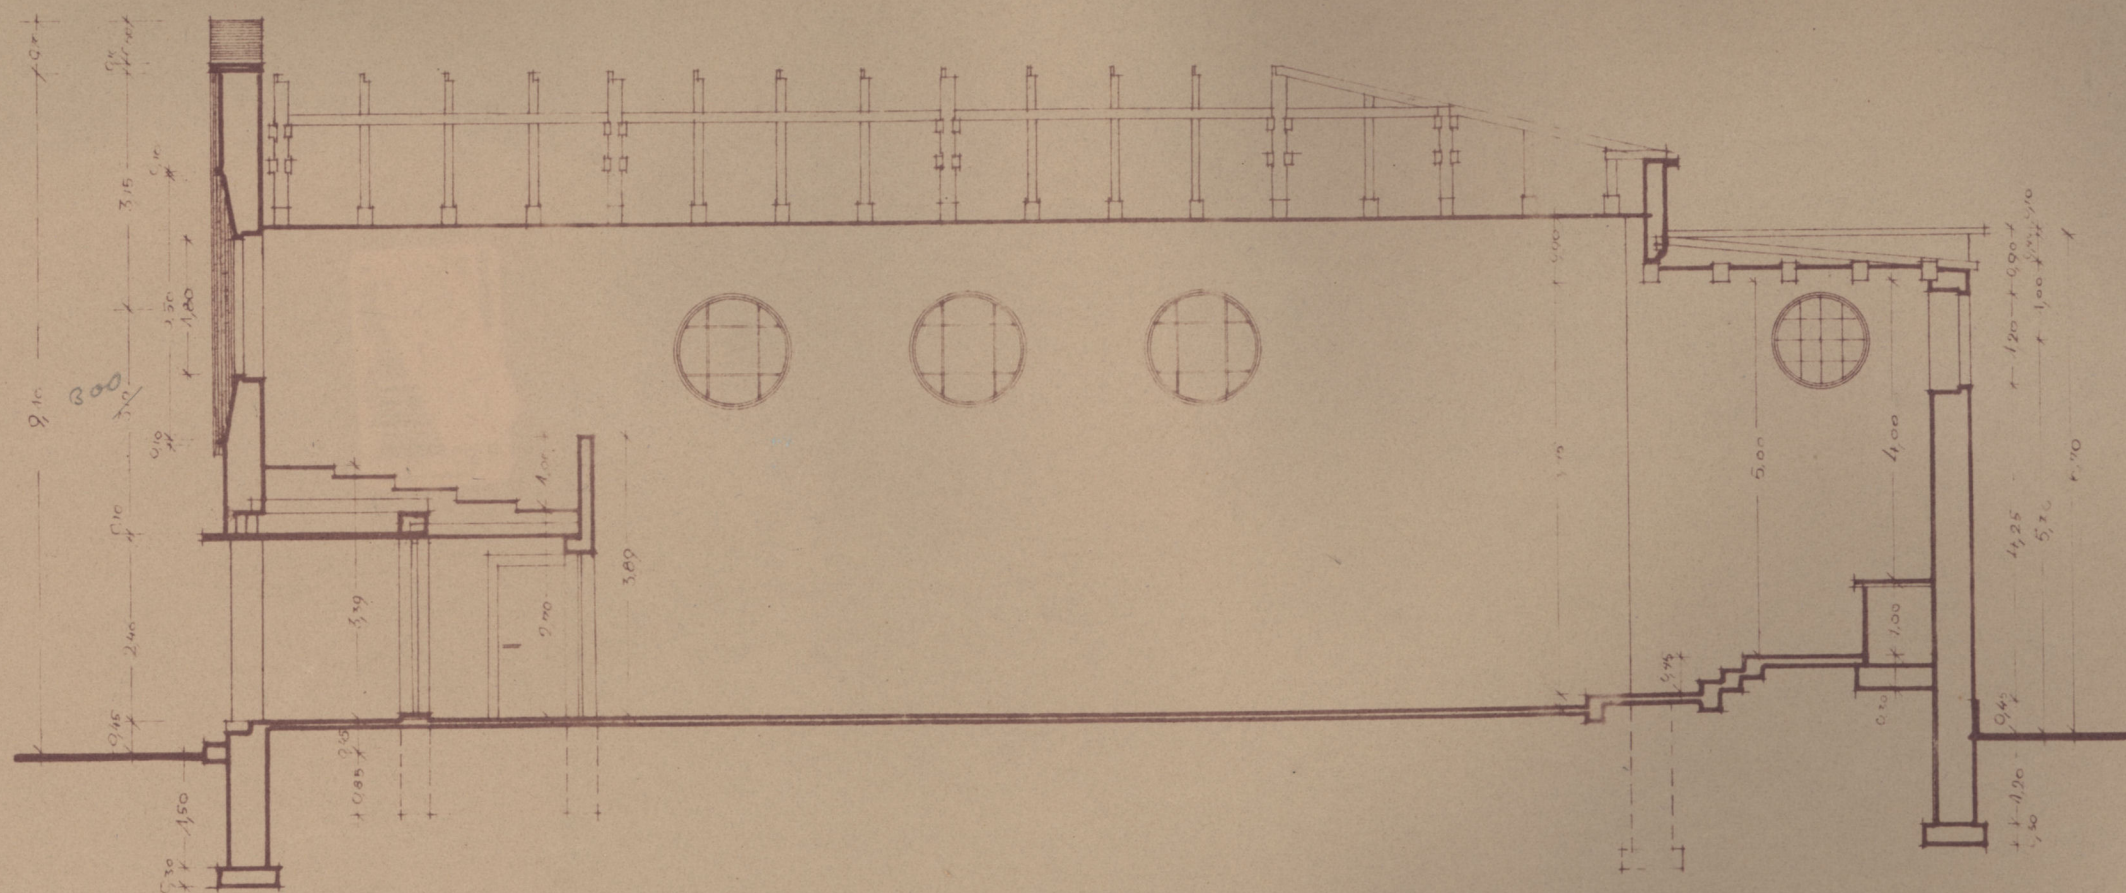

przekrój podłużny






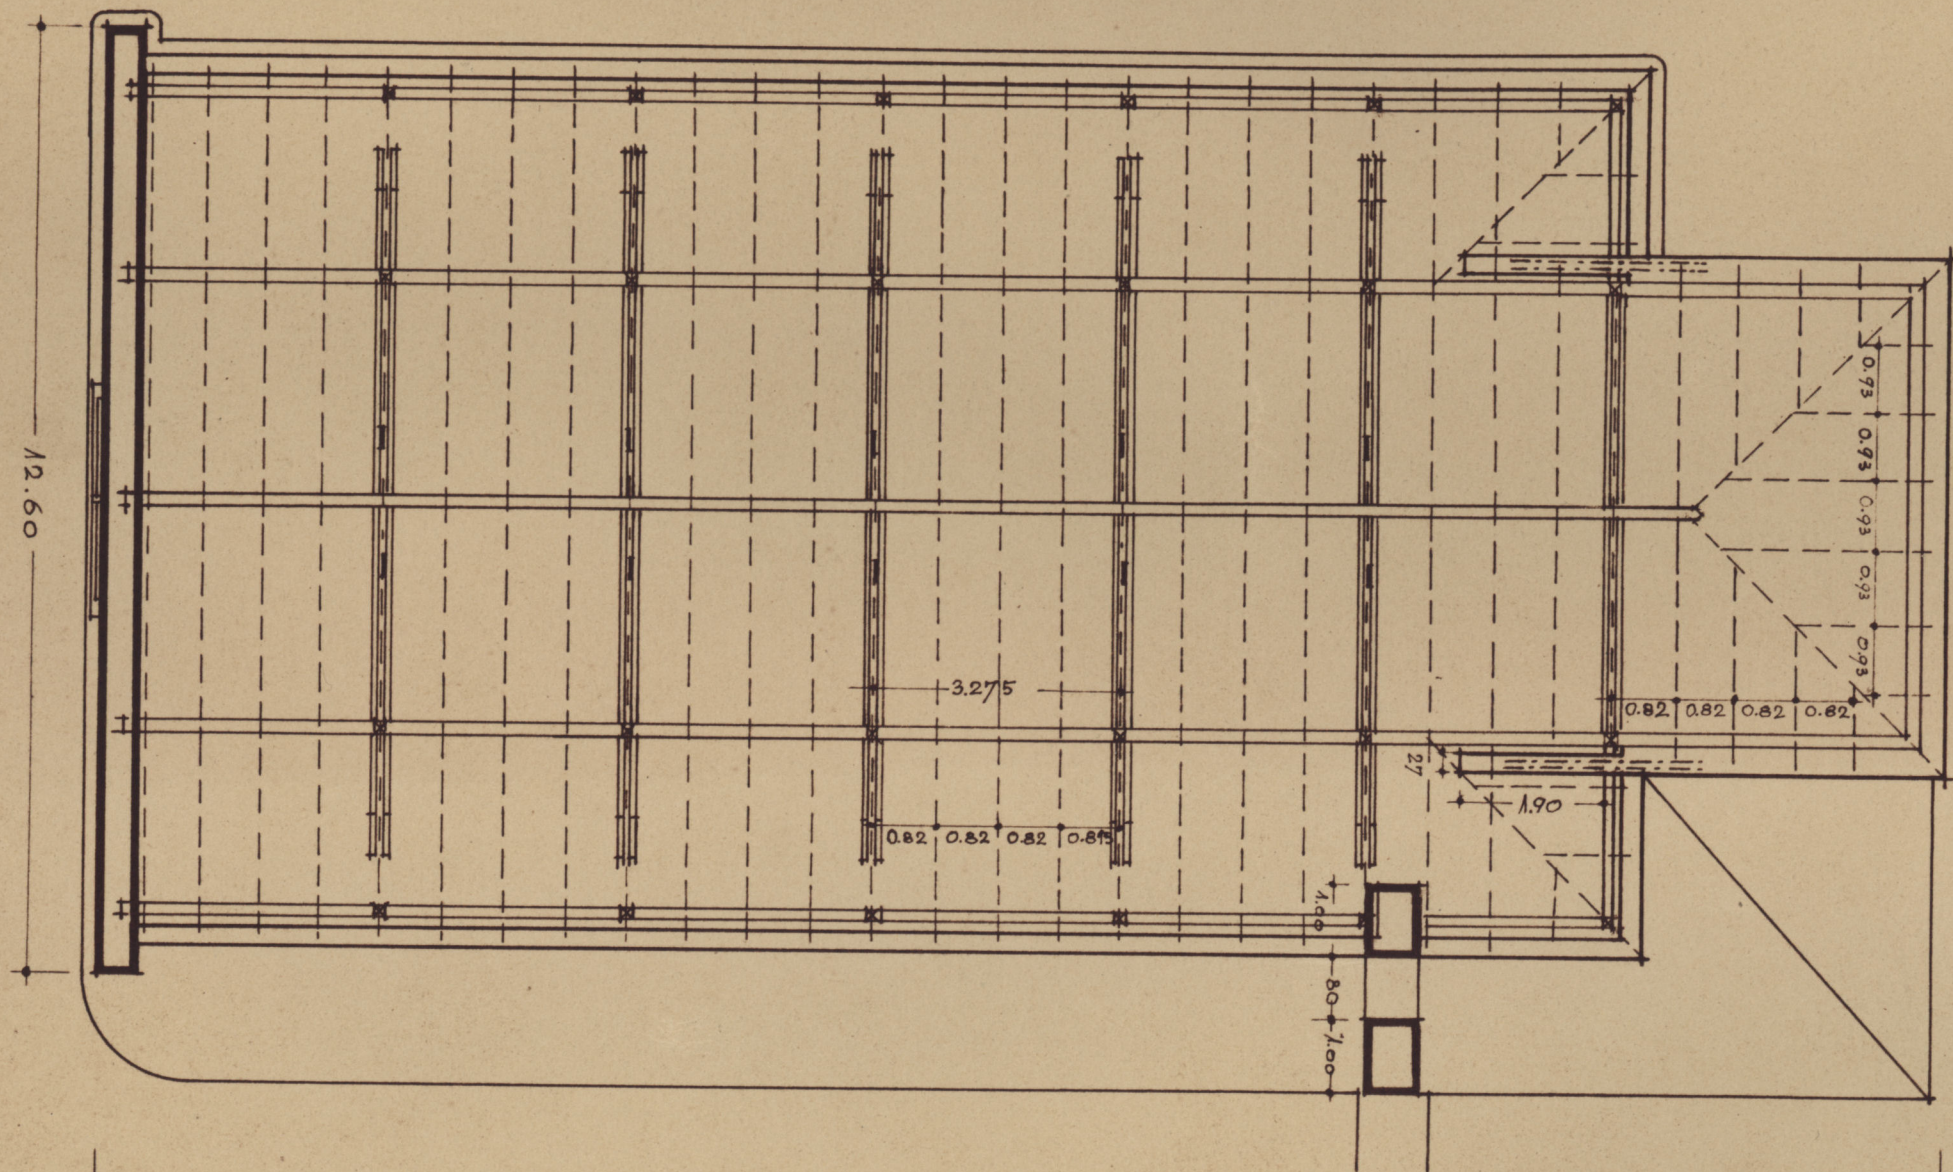

wieźba 1:100



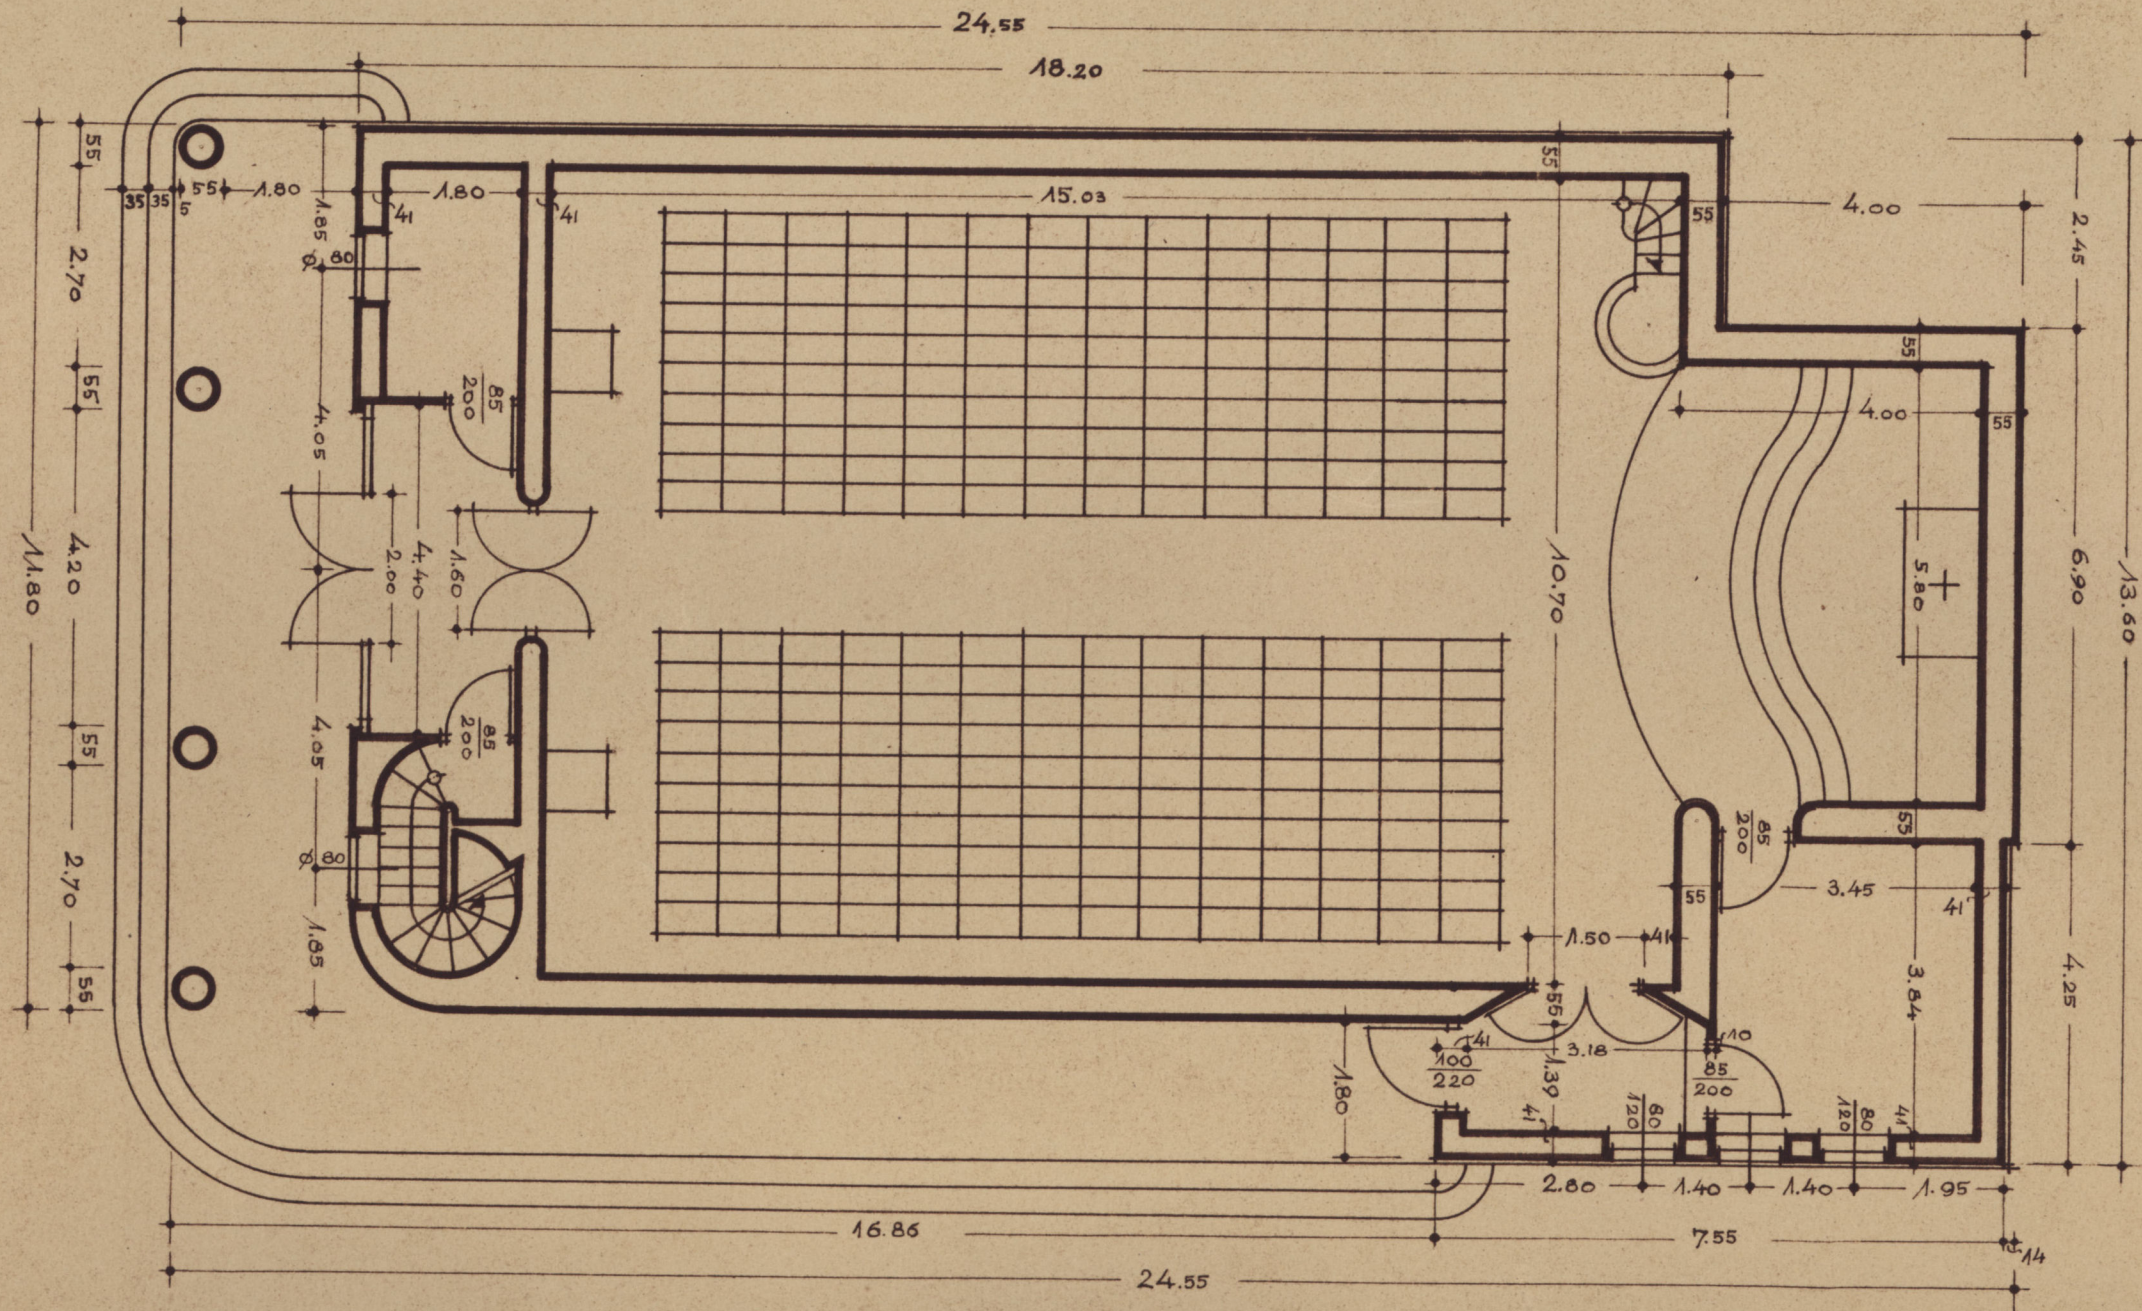

przyziemie 1:100